



ประกาศองค์การบริหารส่วนตำบลหนองหัวคู
เรื่อง การเปิดเผยราคากลางและการคำนวณราคากลางการจัดซื้อจัดจ้าง
ตำบลหนองหัวคู อำเภอบ้านฝื่อ จังหวัดอุดรธานี

ตามพระราชบัญญัติการจัดซื้อจัดจ้างและการบริหารพัสดุภาครัฐ พ.ศ. ๒๕๖๐ มาตรา ๖๓ บัญญัติให้ภายใต้บังคับมาตรา ๖๒ ให้หน่วยงานของรัฐประกาศรายละเอียดข้อมูลราคากลางและการคำนวณราคากลางในระบบเครือข่ายสารสนเทศของกรมบัญชีกลางตามวิธีการที่กรมบัญชีกลางกำหนด เพื่อให้ประชาชนสามารถตรวจสอบได้ โดยไม่มีผลกระทบกับอำนาจของผู้ที่มีอำนาจสั่งซื้อสั่งจ้าง องค์การบริหารส่วนตำบลหนองหัวคู จึงขอประกาศการเปิดเผยราคากลางและการคำนวณราคากลางการจัดซื้อจัดจ้าง โครงการก่อสร้างถนนคอนกรีตเสริมเหล็ก สายชำช้าง บ้านโพธิ์ หมู่ที่ ๔ ตำบลหนองหัวคู กว้าง ๖ เมตร ยาว ๒,๓๘๐ เมตร หนา ๐.๑๕ เมตร ไหล่ทางดินถม กว้างข้างละ ๐.๒๐ เมตร หรือพื้นที่ไม่น้อยกว่า ๑๔,๒๘๐ ตารางเมตร องค์การบริหารส่วนตำบลหนองหัวคู อำเภอบ้านฝื่อ จังหวัดอุดรธานี งบประมาณ ๗,๕๙๑,๐๐๐.๐๐ บาท (เจ็ดล้านห้าแสนเก้าหมื่นหนึ่งพันบาทถ้วน) ดังรายละเอียดแนบท้ายประกาศนี้

ประกาศ ณ วันที่ ๑๔ มกราคม พ.ศ. ๒๕๖๙

(นางมยุรี อูรินคำ)

ปลัดองค์การบริหารส่วนตำบล ปฏิบัติหน้าที่
นายกองค์การบริหารส่วนตำบลหนองหัวคู

ตารางแสดงวงเงินงบประมาณที่ได้รับจัดสรรและราคากลางในงานจ้างก่อสร้าง

1. ชื่อโครงการ

ประกวดราคาจ้างก่อสร้างถนนคอนกรีตเสริมเหล็ก สายชำช้าง บ้านโพธิ์ หมู่ที่ 4 ด้วยวิธีประกวดราคาอิเล็กทรอนิกส์ (e-bidding) / งานก่อสร้างถนนผิวทางคอนกรีต ก่อสร้างถนนคอนกรีตเสริมเหล็ก สายชำช้าง บ้านโพธิ์ หมู่ที่ 4 ตำบลหนองหัวคู

2. หน่วยงานเจ้าของโครงการ องค์การบริหารส่วนตำบลหนองหัวคู / องค์การบริหารส่วนตำบลหนองหัวคู

3. วงเงินงบประมาณที่ได้รับจัดสรร 7,591,000.00 บาท

4. ลักษณะงาน

โดยสังเขป ก่อสร้างถนนคอนกรีตเสริมเหล็ก

5. ราคากลางคำนวณ ณ วันที่ เป็นเงิน 7,276,419.87 บาท

6. บัญชีประมาณการราคากลาง

6.1 แบบสรุปราคากลางงานทางสะพานและท่อเหลี่ยม

7. รายชื่อคณะกรรมการกำหนดราคากลาง

7.1 สุวิทย์ พระภูมิ ประธานกรรมการกำหนดราคากลาง ผู้อำนวยการกองช่าง

7.2 จิราภรณ์ ลอยนอก กรรมการกำหนดราคากลาง หัวหน้าสำนักปลัด

7.3 กนกกร ศรีภูโรจน์ กรรมการกำหนดราคากลาง นักวิชาการพัสดุปฏิบัติการ

-คณะกรรมการได้กำหนดราคากลางการจัดซื้อจัดจ้างเสร็จเรียบร้อยแล้ว จึงเรียนมาเพื่อโปรดพิจารณาอนุมัติ

(ลงชื่อ)  ประธานกรรมการ

(นายสุวิทย์ พระภูมิ)

(ลงชื่อ)  กรรมการ

(นางจิราภรณ์ ลอยนอก)

(ลงชื่อ)  กรรมการ/เลขานุการ

(นางสาวกนกกร ศรีภูโรจน์)

(/) อนุมัติ

() ไม่อนุมัติ

(ลงชื่อ)

(นางมยุรี อูรินคำ)

สุวิทย์ พระภูมิ

14 มกราคม 2569 09:04:49

ปลัดองค์การบริหารส่วนตำบล ปฏิบัติหน้าที่

แบบสรุปราคากลางงานก่อสร้างทาง สะพาน และท่อเหลี่ยม

โครงการ/งานก่อสร้าง ประกวดราคาจ้างก่อสร้างถนนคอนกรีตเสริมเหล็ก สายเข้าข้าง บ้านโพธิ์ หมู่ที่ 4 ด้วยวิธีประกวดราคาอิเล็กทรอนิกส์ (e-bidding)
งานก่อสร้างถนนผิวทางคอนกรีต ก่อสร้างถนนคอนกรีตเสริมเหล็ก สายเข้าข้าง บ้านโพธิ์ หมู่ที่ 4 ตำบลหนองหัวตุ้ อำเภอบ้านฝาง จังหวัดอุดรธานี
หน่วยงานเจ้าของโครงการ/งานก่อสร้าง องค์การบริหารส่วนตำบลหนองหัวตุ้ / องค์การบริหารส่วนตำบลหนองหัวตุ้

ลำดับที่ ตามสัญญา	ลำดับที่	รายการ	หน่วย	จำนวน	ราคาต่อหน่วย	ราคารวม	F _N	ราคาคือหน่วย x F _N	ราคาถาวร
1	1	งานดิน (EARTHWORK)							
1.1	1.1	งานถมป่าและขุดตอ							
2.1	1.1.1	งานถมป่าและขุดตอ ขนาดหนัก (CLEARING AND GRUBBING)	ตร.ม.	4,016.000	5.51	22,128.16	1.3606	7.49	30,107.57
2.2	1.1.2	งานถมป่าและขุดตอ ขนาดเบา (CLEARING AND GRUBBING)	ตร.ม.	16,660.000	1.73	28,821.80	1.3606	2.35	39,214.94
3.1	1.2	งานดินคันทาง (EMBANKMENT)							
	1.2.1	งานดินถมคันทาง (EARTH EMBANKMENT)	ลบ.ม.	1,459.000	154.47	225,371.73	1.3606	210.17	306,640.77
	2	งานรองพื้นทางและพื้นทาง (SUBBASE AND BASE COURSES)							
	2.2	งานวัสดุรองใต้ผิวทางคอนกรีต (MATERIALS TO CONTROL PUMPING UNDER CONCRETE PAVEMENT)							
5.1	2.2.1	2. งานดินถมไหล่ทาง	ลบ.ม.	247.520	85.33	21,120.88	1.3606	116.09	28,737.06
5.2	2.2.2	งานทรายรองใต้ผิวทางคอนกรีต (SAND CUSHION UNDER CONCRETE PAVEMENT)	ลบ.ม.	714.000	401.14	286,413.96	1.3606	545.79	389,694.83
	3	งานผิวทาง (SURFACE COURSES)							
	3.1	งานผิวทางปอร์ตแลนด์ซีเมนต์คอนกรีต (PORTLAND CEMENT CONCRETE PAVEMENT)							
7.1	3.1.1	ผิวทางปอร์ตแลนด์ซีเมนต์คอนกรีตหนา ซม.(PORTLAND CEMENT CONCRETE PAVEMENT)(ใช้ตะแกรงเหล็ก)	ตร.ม.	14,280.000	311.35	4,446,078.00	1.3606	423.62	6,049,333.72
7.2	3.1.2	รอยต่อเนื้อขยายตามขวาง (EXPANSION JOINT)	เมตร	288.000	100.47	28,935.36	1.3606	136.69	39,369.45
7.3	3.1.3	รอยต่อเนื้อหดตามขวาง (CONTRACTION JOINT)	เมตร	1,140.000	84.31	96,113.40	1.3606	114.71	130,771.89
7.4	3.1.4	รอยต่อตามยาว (LONGITUDINAL JOINT)	เมตร	2,380.000	63.55	151,249.00	1.3606	86.46	205,789.38
7.5	4	4. งานขยายผิวจราจรทางเชื่อม หน้า 0.15 ม.	ตร.ม.	55.000	311.66	17,141.30	1.3606	424.04	23,322.45
	5	งานโครงสร้าง (STRUCTURES)							
8.1	5.1	งานท่อกลมคอนกรีตเสริมเหล็ก (R.C.PIPE CULVERTS) ขนาด □ 0.40 ม.....	ม.	19.000	744.87	14,152.53	1.3606	1,013.47	19,255.93
	6	งานเปิดเตล็ด (MISCELLANEOUS)							
6.1	6.1	งานโครงสร้างเปิดเตล็ด (MISCELLANEOUS STRUCTURES)							
6.1.1	6.1.1	กำแพงปากท่อคอนกรีตเสริมเหล็กสำหรับท่อกลมคอนกรีตเสริมเหล็กเสริม							
11.1	6.1.1.1	กำแพงปากท่อสำหรับท่อกลมคอนกรีต 1- □ 0.40 ม.	EACH	6.000	1,737.21	10,423.26	1.3606	2,363.64	14,181.88
								TOTAL	7,276,419.87

595 ๗/๕

ประธานกรรมการ

กรรมการ

๔๗๕-๑๕๕๕

กรมการ

แบบฟอร์มรายงานหรือสรุปราคากลางงานก่อสร้างทาง สะพาน และท่อเหลี่ยม

ชื่อโครงการ/งานก่อสร้าง ประมวลราคากลางงานก่อสร้างถนนคอนกรีตเสริมเหล็ก สายช้างช้าง บ้านโพธิ์ หมู่ที่ 4 ด้วยวิธีประกวดราคาอิเล็กทรอนิกส์ (e-bidding)

หน่วยงานเจ้าของโครงการ/งานก่อสร้าง องค์การบริหารส่วนตำบลหนองหัวคู/องค์การบริหารส่วนตำบลหนองหัวคู

ลำดับที่ตามสัญญา	รายการงานก่อสร้าง	หน่วย	จำนวน	ราคาต่อหน่วย	ราคารวม	FN	ราคาต่อหน่วย X FN	ราคาหลัก
1	1. งานดิน (EARTHWORK) 1.1 งานขุดบ่อกำและขุดต่อ ขนาดหน้ากว้าง (CLEARING AND GRUBBING) 1.1.1 งานขุดบ่อกำและขุดต่อ ขนาดหน้ากว้าง (CLEARING AND GRUBBING) 1.1.2 งานขุดบ่อกำและขุดต่อ ขนาดหน้ากว้าง (CLEARING AND GRUBBING) 1.2 งานดินคันทาง (EMBANKMENT) 1.2.1 งานดินถมคันทาง (EARTH EMBANKMENT) 2. งานรองพื้นทางและพื้นทาง (SUBBASE AND BASE COURSES) 2.2 งานวัสดุรองใต้ผิวทางคอนกรีต (MATERIALS TO CONTROL PUMPING UNDER CONCRETE PAVEMENT) 2.2.1 2.งานดินถมไหล่ทาง 2.2.2 งานทรายรองใต้ผิวทางคอนกรีต (SAND CUSHION UNDER CONCRETE PAVEMENT)	ตร.ม. ตร.ม. ลบ.ม.	4,016.000 16,660.000 1,459.000	5.51 1.73 1154.47	22,128.16 28,821.80 225,371.73	1.3606 1.3606 1.3606	7.49 2.35 210.17	30,107.57 39,214.94 306,640.77
4		ลบ.ม.	247.520	85.33	21,120.88	1.3606	116.09	28,737.06
5		ลบ.ม.	714.000	401.14	286,413.96	1.3606	545.79	389,694.83

หน้า 1 จาก 3

.....ประธานกรรมการ
.....กรรมการ

สุวิทย์ พระภูมิ

2569 09:04:55

แบบฟอร์มรายงานหรือสรุปราคากลางงานก่อสร้างทาง สะพาน และท่อเหลี่ยม

ชื่อโครงการ/งานก่อสร้าง ประกาศราคาจ้างก่อสร้างถนนคอนกรีตเสริมเหล็ก สายเข้าข้าง บ้านโพธิ์ หมู่ที่ 4 ด้วยวิธีประกวดราคาอิเล็กทรอนิกส์ (e-bidding)

หน่วยงานเจ้าของโครงการ/งานก่อสร้าง องค์การบริหารส่วนตำบลหนองหัวคู/องค์การบริหารส่วนตำบลหนองหัวคู

ลำดับที่ ตามสัญญา	รายการงานก่อสร้าง	หน่วย	จำนวน	ราคาต่อหน่วย	ราคารวม	FN	ราคาต่อหน่วย X FN	ราคากลาง
6	3. งานผิวทาง (SURFACE COURSES) 3.1 งานผิวทางปอร์ตแลนด์ซีเมนต์คอนกรีต (PORTLAND CEMENT CONCRETE PAVEMENT) 3.1.1 ผิวทางปอร์ตแลนด์ซีเมนต์คอนกรีตหนาซม.(PORTLAND CEMENT CONCRETE PAVEMENT)(ใช้ตะแกรงเหล็ก)	ตร.ม.	14,280.000	311.35	4,446,078.00	1.3606	423.62	6,049,333.72
7	3.1.2 รอยต่อเพื่อขยายตามขวาง (EXPANSION JOINT)	เมตร	288.000	100.47	28,935.36	1.3606	136.69	39,369.45
8	3.1.3 รอยต่อเพื่อหดตามขวาง (CONTRACTION JOINT)	เมตร	1,140.000	84.31	96,113.40	1.3606	114.71	130,771.89
9	3.1.4 รอยต่อตามยาว (LONGITUDINAL JOINT)	เมตร	2,380.000	63.55	151,249.00	1.3606	86.46	205,789.38
10	4. งานขยายผิวจราจรทางเชื่อม หนา 0.15 ม. 5. งานโครงสร้าง (STRUCTURES)	ตร.ม.	55.000	311.66	17,141.30	1.3606	424.04	23,322.45

.....ประธานกรรมการ

.....กรรมการ

สุวิทย์ พระภูมิ

14 มกราคม 2569 09:04:55

แบบฟอร์มรายงานหรือสรุปราคากลางงานก่อสร้างทาง สะพาน และท่อเหลี่ยม


หน่วยงานเจ้าของโครงการ/งานก่อสร้าง องค์การบริหารส่วนตำบลหนองหัวคู/องค์การบริหารส่วนตำบลหนองหัวคู

ลำดับที่ ตามสัญญา	รายการงานก่อสร้าง	หน่วย	จำนวน	ราคาต่อหน่วย	ราคาทุน	FN	ราคาต่อหน่วย X FN	ราคากลาง
11	5.1 งานท่อกลมคอนกรีตเสริมเหล็ก (R.C.PIPE CULVERTS) ขนาด 0.40 ม..... 6. งานเปิดตัด (MISCELLANEOUS) 6.1 งานโครงสร้างเปิดตัด (MISCELLANEOUS STRUCTURES) 6.1.1 กำแพงปากท่อคอนกรีตเสริมเหล็กสำหรับท่อกลม คอนกรีตเสริมเหล็กเสริม 6.1.1.1 กำแพงปากท่อสำหรับท่อกลมคอนกรีต 1- 0.40 ม.	ม.	19,000	744.87	14,152.53	1.3606	1,013.47	19,255.93
12		EACH	6,000	1,737.21	10,423.26	1.3606	2,363.64	14,181.88
รวมราคากลาง								7,276,419.87

.....ประธานกรรมการ
.....กรรมการ
.....กรรมการ/เลขานุการ


แบบฟอร์มรายงานหรือสรุปราคากลางงานก่อสร้างทาง สะพาน และท่อเหลี่ยม

ชื่อโครงการ/งานก่อสร้าง ประมวลราคาจ้างก่อสร้างถนนคอนกรีตเสริมเหล็ก สายเข้าข้าง บ้านโพธิ์ หมู่ที่ 4 ด้วยวิธีประกวดราคาอิเล็กทรอนิกส์ (e-bidding)

หน่วยงานเจ้าของโครงการ/งานก่อสร้าง องค์การบริหารส่วนตำบลหนองหัวตุ๋



(จีราภรณ์ ลอยนง)
กรรมการกำหนดราคากลาง

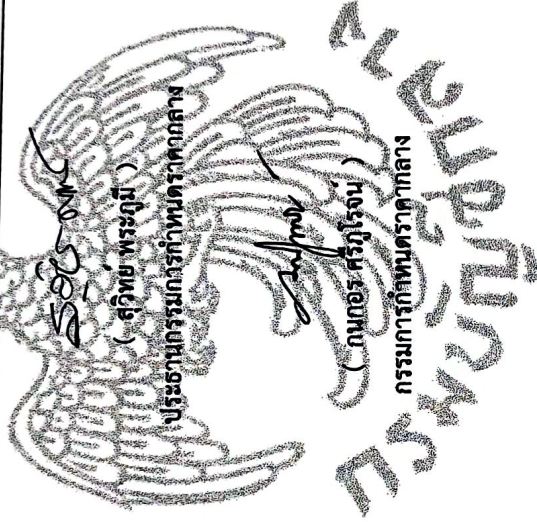

สุวิทย์ ประภูมิ


14 มกราคม 2569

โครงการ/กิจกรรม/เลขานุการ

EXPANSION JOINT

LONGITUDINAL JOINT

CONTRACTION JOINT

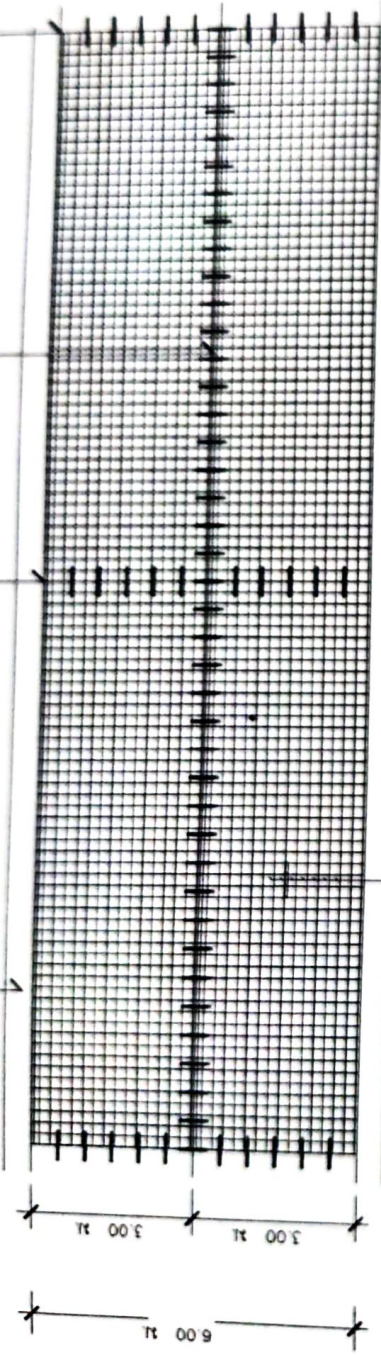

เหล็กดัดแรงเสถียรภาพ $\phi 4 \text{ mm} \times 0.20 \times 0.20 \text{ m. \#}$

ความสูง 6.00 เมตร

3.00 เมตร

3.00 เมตร

ความสูง คสล. ทน 0.15 เมตร

Slope

โหลทางดินเผา

EXPANSION JOINT

ไม่สเกล

ท่อน้ำดินเผา

เหล็กดัดแรงเสถียรภาพ $\phi 4 \text{ mm} \times 0.20 \times 0.20 \text{ m. \#}$

รูปตัดตามขวาง

not to scale

ชั้นฐานดินรับกับแบริ่ง

โครงการ/เลขานุการ

โครงการ

โครงการ/เลขานุการ


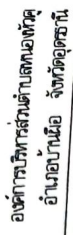






นายเพิ่มพูลรัตน พันธโกทา
ผู้ช่วยนายช่างโยธา

วิธีทำการออกแบบ

(นายวิชัย แสนสิงห์)


152

นายสุวิทย์ ประทุม

การอบรม

รองปลัดองค์การบริหารส่วนตำบลหนองหวู่

อานมัติ

นางหญิงน. สุระคำ
ปลัดนายกองค์การบริหารส่วนตำบล ปฏิบัติหน้าที่
นายกองค์การบริหารส่วนตำบลหนองหว้า








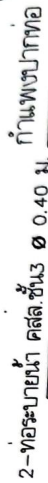

ท่อระบายน้ำ คสล.เต็ม Ø 0.40 ม.

2-ท่อระบายน้ำ คสล.ชั้น 3 Ø 0.40 ม.

0.80

กัมแพงพงาหอ

7-วาระ ปาณา คสล.ชั้น 3 Ø 0.40 ม.

0.80

กำแพงเพชร

0.80








Not to Scale


Not to Scale

0.80

ป้ายแผ่นเหล็กหนา 1.00 มม.

เหล็กกล่อง 1"x1" หนา 1.5 มม.

ชื่อหน่วยงานเจ้าของโครงการ เบอร์โทร.....

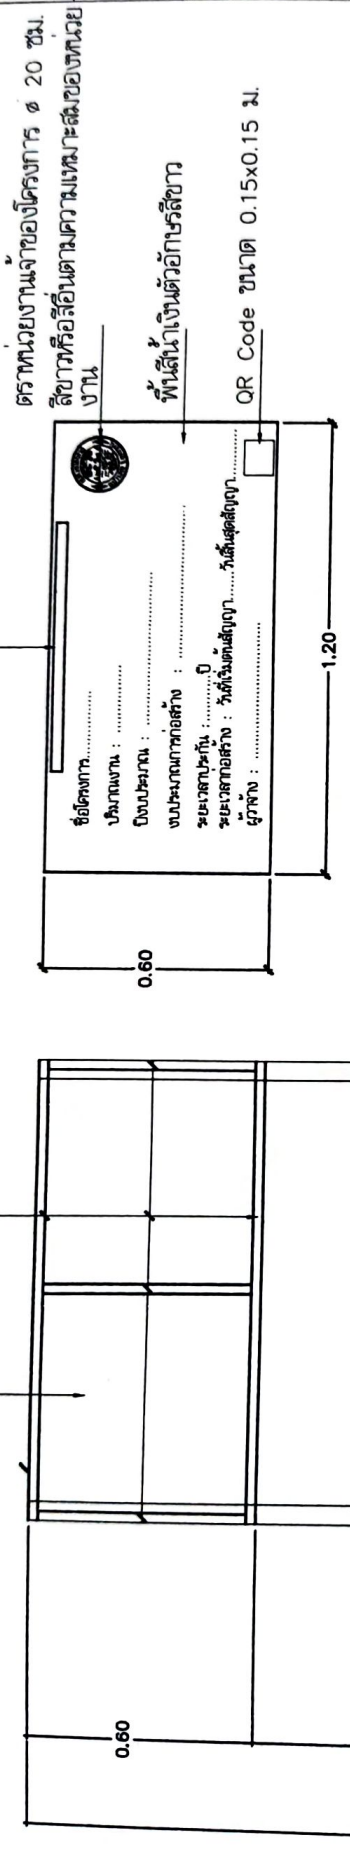

เสาเหล็กกล่อง 2"x 2"

ระดับพื้น +0.00

คอนกรีต 1:2:4

.....ประธานกรรมการ
.....กรรมการ
.....กรรมการ/เลขานุการ

.....ประธานกรรมการ
.....กรรมการ
.....กรรมการ/เลขานุการ



องค์การบริหารส่วนตำบลหนองหัวคู
อำเภอปากน้อ จังหวัดอุดรธานี

โครงการ
ก่อสร้างถนน คสล. สายข้าง

สถานที่ก่อสร้าง
บ้านโพธิ์ ม.4 ตำบลหนองหัวคู
อำเภอปากน้อ จังหวัดอุดรธานี

สำรวจ/เขียนแบบ *สมรส*
นายพิษณุพรรัตน์ พันธิตา
ผู้อำนวยการงาน

วิศวกรออกแบบ
สมรส

(นายวิชัย แสนสิงห์)
สม.11790

ตรวจ
สมรส
นายสุวิทย์ ทรัพย์
ผู้อำนวยการกองช่าง



รายการใช้
แบบร่าง
บัญชีรายการ

มาตราส่วน
-

ว / ค / ป
ธันวาคม 2568

เลขที่แบบ
-

แผ่นที่
4

จำนวนแผ่น
4

แบบป้ายแสดงรายละเอียดโครงการก่อสร้าง

Not to Scale